
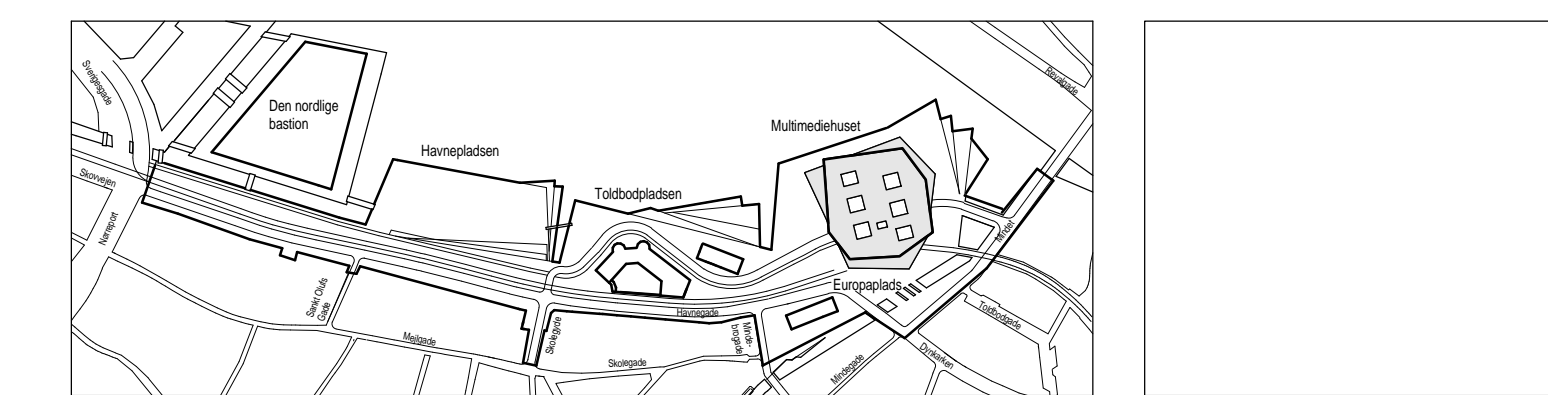


Loftplan Niveau 1
1 : 200

URBAN MEDIASPACE AARHUS		Tegn. nr. A-01-2100	Rev. nr.
Rev.	Dato	Revisionen omfatter:	Indt.

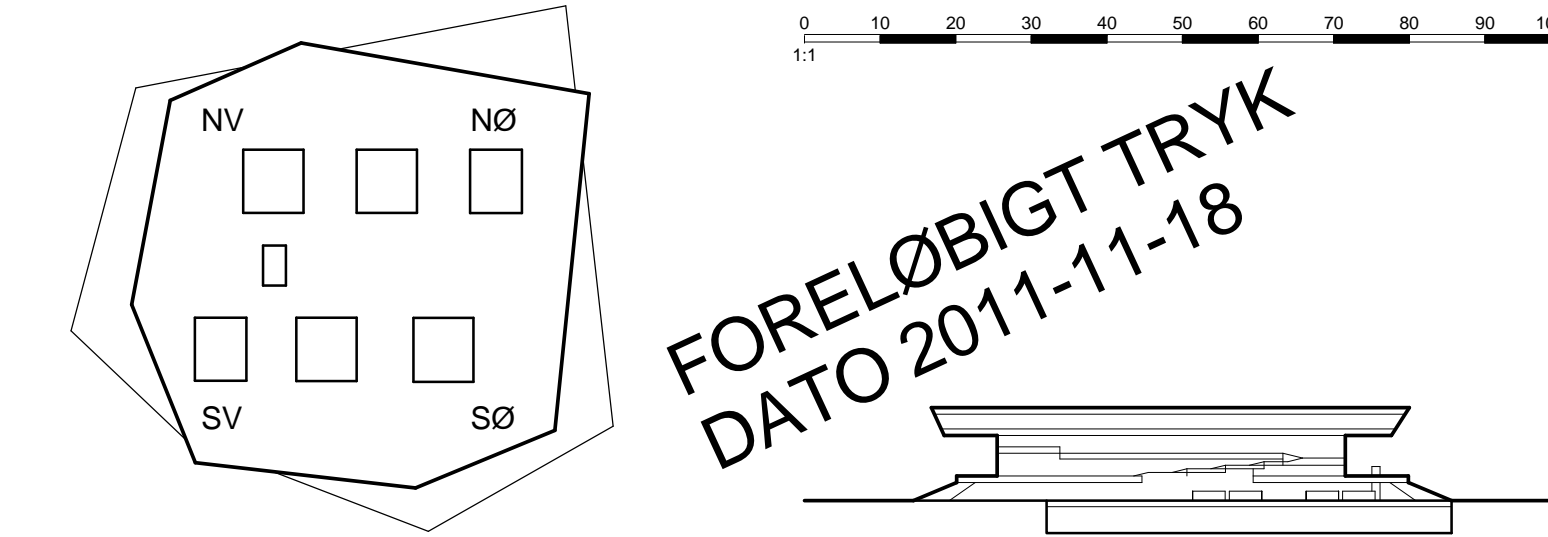

Byggesag: Urban Mediaspace Aarhus
DK-8000 Aarhus
Bygherre: Aarhus Kommune
Møllegaardsvej 1, DK-8000 Aarhus C
Tlf: +45 89 40 92 00
Fax: +45 89 40 92 97

Emne: Loftplan Niveau 1			
Sags nr.: 2008-021	Udt.: ALJ	Tegn. nr.: A-01-2100	Rev. nr.
Dato: -	Kontroll.: -		
Mål: 1:200	Godkendt.: Approver		
Fase: Hovedprojekt	Rev. dato:		

- Arkitekt / Totalrådgiver: schmidt hammer lassen architects
Åboulevarden 17, 5. sal, Copenhagen, DK-8000 Aarhus C
Tlf: +45 88 20 19 00
Fax: +45 88 18 45 13
- Landskabsarkitekt: Arkitekt Kristine Jensen Tegnestue
Møllegaade 50 8B ST, DK-8000 Aarhus C
Tlf: +45 88 18 96 34
Fax: +45 88 18 96 33
- Rådg. ingeniør: Alecta A/S
Sandtorngade 190, DK-8260 Viby J
Tlf: +45 88 19 10 00
Fax: +45 88 19 10 01