
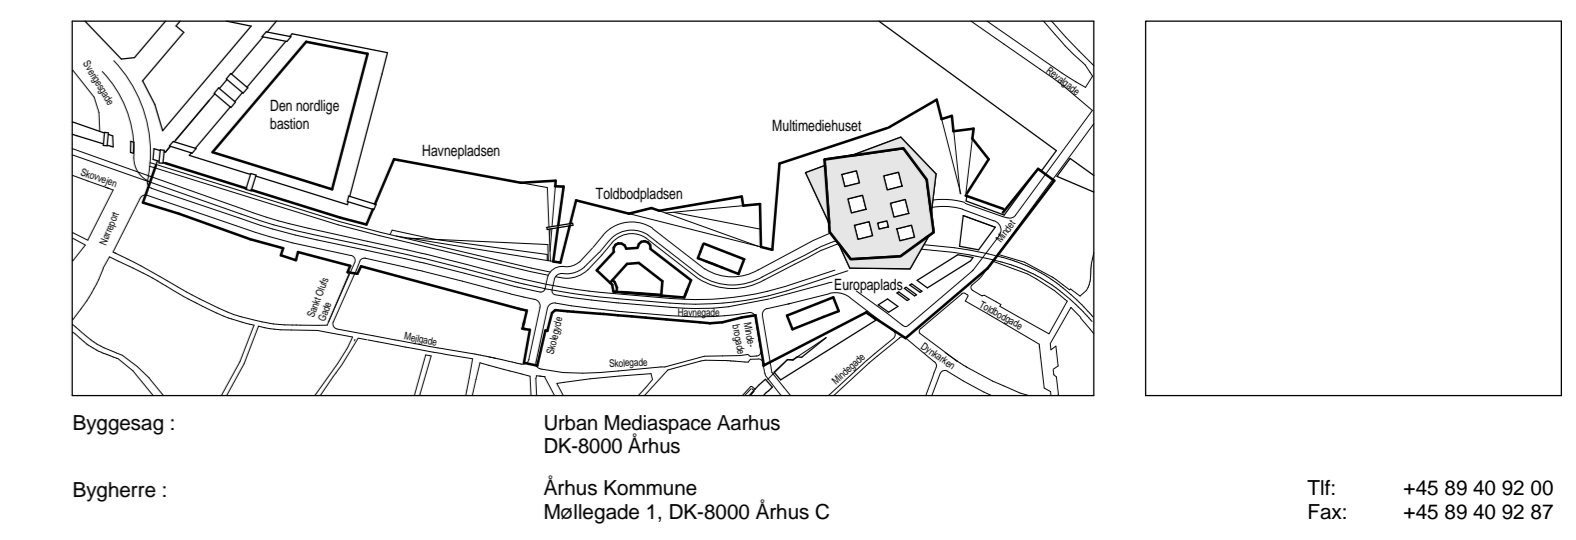


URBAN MEDIASPACE AARHUS

Rev. nr.	A-01-2200	Rev. nr.	
Rev. dato		Revisjonen oppdater:	

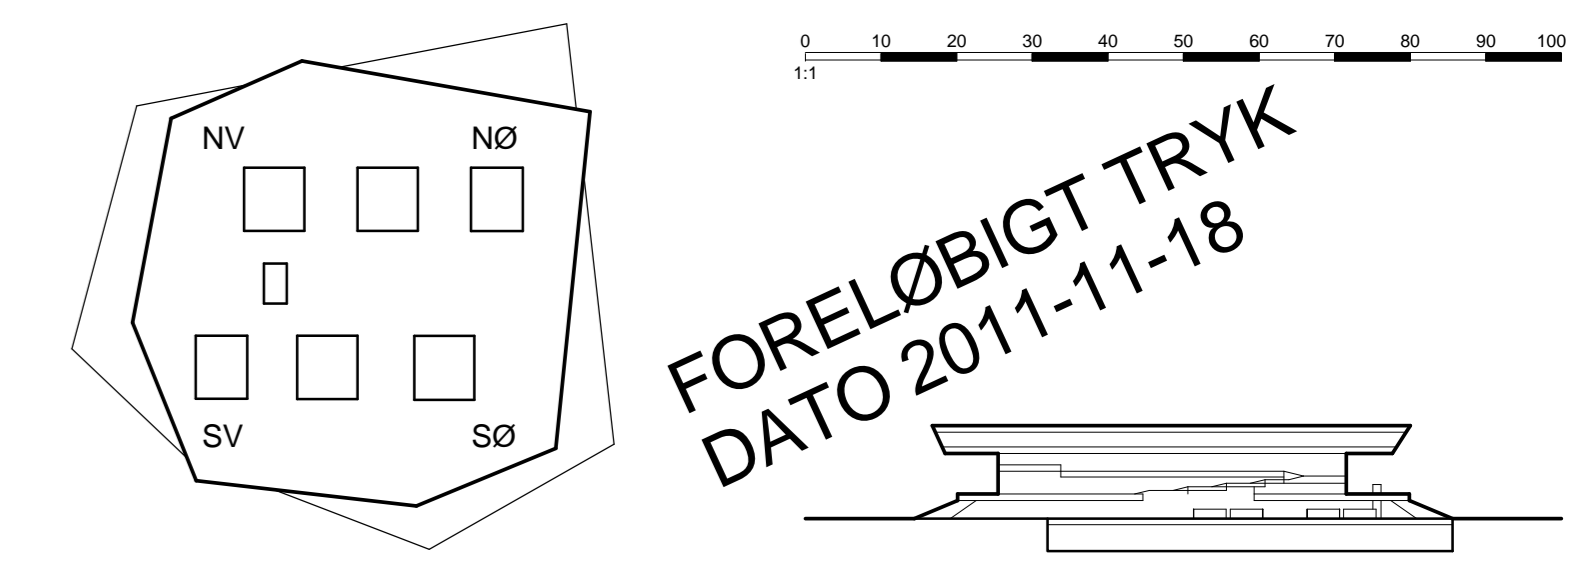

Emne: Loftplan Niveau 2				Tege. nr.	Rev. nr.
Sags nr.:	2008-021	Udt.:	ALJ	A-01-2200	
Dato:	-	Kontroll:	-		
Mål:	1:200	Godkendt:	Approver		
Fase:	Hovedprojekt	Rev. dato:			

■ Arkitekt / Totalrådgiver: schmidt hammer lassen architects
 Akouevænget 17, 5. sal, Christiansburg, DK-8000 Aarhus C
 TF: +45 89 20 19 00
 Fax: +45 89 18 45 13
 □ Landskabsarkitekt: Arkitekt Kristine Jensen Tegnestue
 Møllegaardsvej 50 8B ST, DK-8000 Aarhus C
 TF: +45 86 18 96 34
 Fax: +45 86 18 96 33
 □ Rådg. ingeniør: Alectia A/S
 Standartvej 190, DK-8260 Viby J
 TF: +45 88 19 10 00
 Fax: +45 88 19 10 01

FORELØBIGT TRYK
DATO 2011-11-18