




A-A
1 : 50

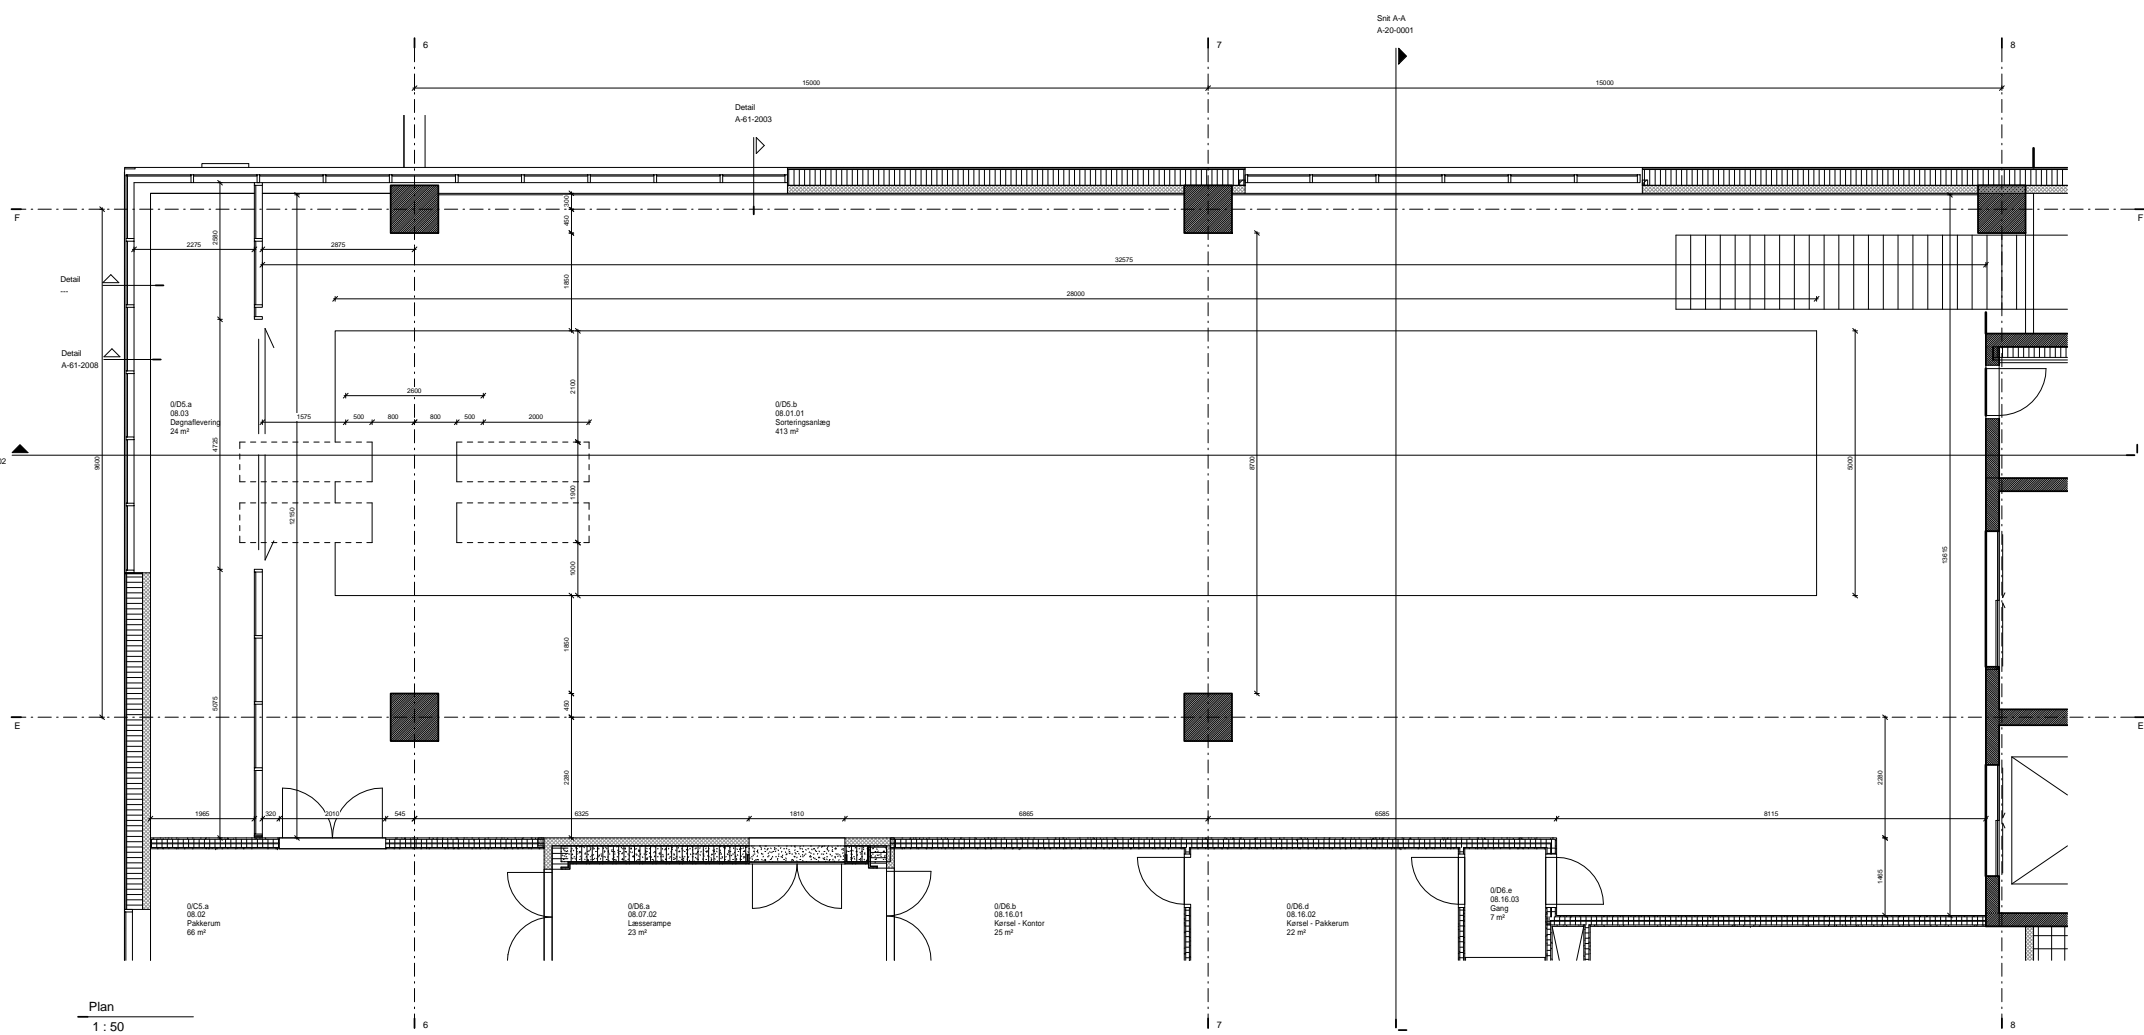

Plan
1 : 50

URBAN MEDIASPACE ÅRHUS

Proj. nr.	A-40-0020	Rev. nr.	
Rev. J. Dato:	Revisjonen omfatter:	Rev. nr.	

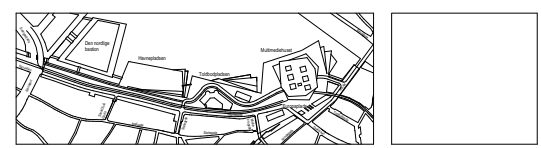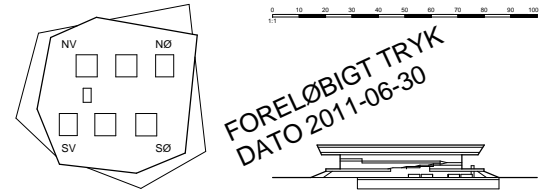

Emne: Sorteringsanlæg			
Sags nr.:	2008-021	Lid:	Author
Dato:	-	Kontrol:	Checker
Mål:	1 : 50	Godkendt:	Approver
Fase:	Hovedprojekt	Rev. dato:	
			Proj. nr. A-40-0020

- Arkitekt / Tegningsskriver: Arkitekterne mas schmidt hamner lassen
Aoulevarden 37, 5. sal, Clemensborg, DK-8000 Aarhus C
TE: +45 86 20 19 00
Fax: +45 86 18 45 13
- Landskabsarkitekt: Arkitekt Kristine Jensen Tegnestue
Nørregade 50 8B ST, DK-8000 Aarhus C
TE: +45 86 18 96 34
Fax: +45 86 18 96 33
- Rådg. ingeniør: Alectia A/S
Skanderborgvej 190, DK-8260 Viby J
TE: +45 88 19 10 00
Fax: +45 88 19 10 01