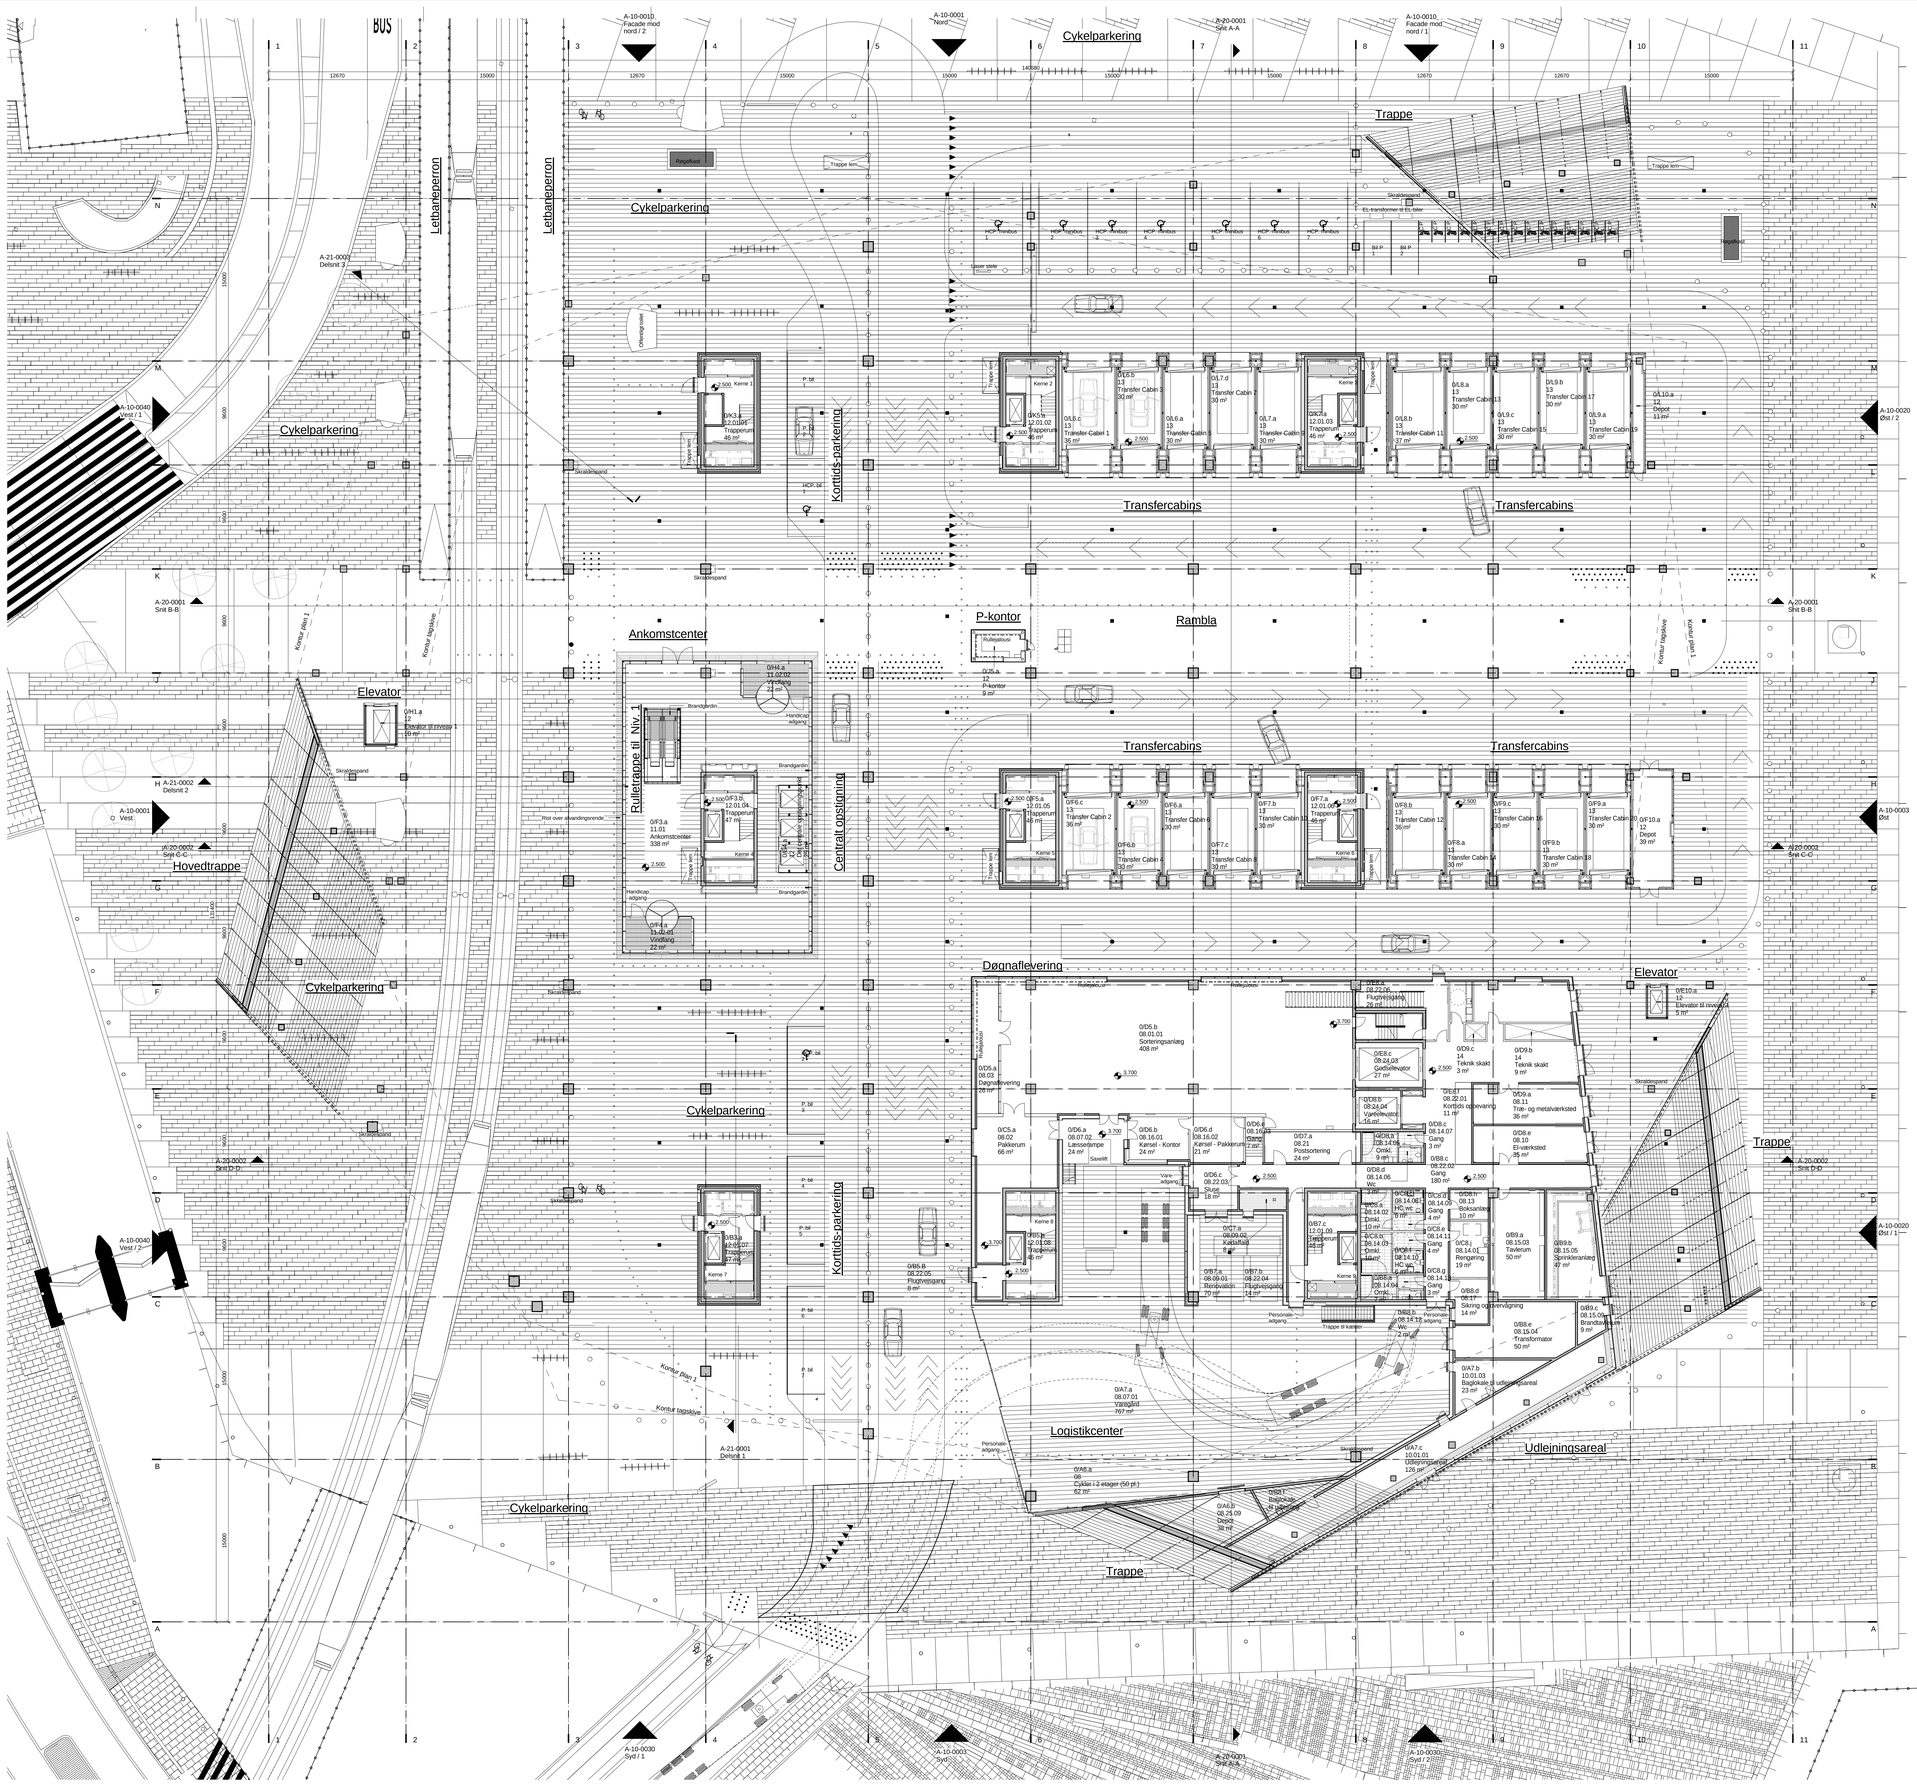

Plan Niveau 0

1 : 200

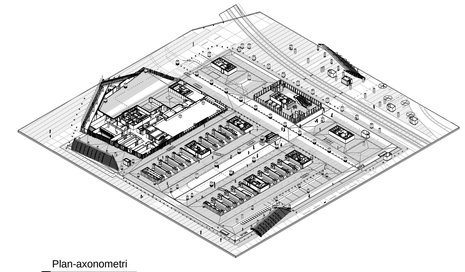

Plan-axonometri

SIGNATURFORKLARING: PLAN

- Pælefundament / Spunsvægge
- Beton / Betonelementer
- Ikke bærende konstruktioner
- Galvaniseret stålliste (sup. bekl.)
- Glasfacade / Glasvæg
- Porebetonvæg
- Gipsvæg
- Lejermåtteskiel
- Afskærmning / Rullejalousi
- Yderligere specificering af forsatsvæg, beklædning etc. jf. vægnummer — (22)1.x.xx / (22)1.x.xx
- Dræn/afløb iht. til ingeniør-projekt

NOTE :

Alle bærende konstruktioner og tekniske installationer, udføres iht. ingeniør-projekt

Udvendige overflader iht. landskabsarkitekt-projekt og er kun udelukkende til orientering på tegningen

URBAN MEDIASPACE AARHUS

Tegn. nr.	Rev. nr.
A-00-2000	**9**

Rev.	Dato:	Revisionen omfatter :	Init.:
9	2013-03-22	Retteliser ifb. med projektopfølgning - Se PO-A-021	KLP
8	2012-11-16	Retteliser ifb. med projektopfølgning - Se PO-A-001	KLP
7	2012-08-24	Retteliser ifb. med byggemyndighed	KLP
6	2012-05-01	Revision ifb. med hovedprojekt	KLP
5	2011-10-31	Revision ifb. med udbudspakke 4.1	KLP

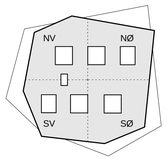

0 10 20 30 40 50 60 70 80 90 100
1:1

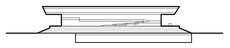

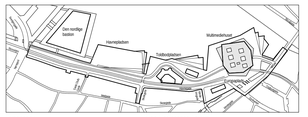
Den nordlige bastion
Havnepladsen
Voldtoldstien
Voldtoldstien
Voldtoldstien